



Zahl: 004-1

Haiming, am 26.09.2012

EINLADUNG

zu der am

Donnerstag, den 04.10.2012 um 19:00 Uhr

Im Sitzungszimmer der Gemeinde Haiming stattfindenden öffentlichen Sitzung des Gemeinderates.

Tagesordnung

Öffentlicher Teil

1. Genehmigung der Niederschriften vom 24.05.2012, 06.06.2012 und 05.07.2012.
2. Stellungnahme gemäß § 355 GewO. 1994 betreffend die gewerbliche Betriebsanlage Objekt Öztaler Hof Vermietung OG in Haiming, Öztal-Bhf., Bahnhofplatz 4.
3. Stellungnahme gemäß § 355 GewO. 1994 betreffend die gewerbliche Betriebsanlage "Produktions- und Lagerhalle" der Erzeugerorganisation "Oberinntalobst GmbH. in Haiming, Wiesrainstraße 13.
4. Stellungnahme gemäß § 355 GewO. 1994 betreffend die gewerbliche Betriebsanlage "Errichtung einer Lagerhalle (Flugdach) auf Gp. 3190/5" der Firma Holz Marberger GmbH. in Haiming, Öztal-Bhf., Bahnhofstraße 9.
5. Stellungnahme gemäß § 355 GewO. 1994 betreffend die Änderung gewerbliche Betriebsanlage im Bereich der Gp. 3134/24 (ehem. Lagerhalle der Firma Prefa Aluminiumprodukte GesmbH) der Firma Holz Marberger GmbH.
6. Stellungnahme gemäß § 355 GewO. 1994 betreffend die gewerbliche Betriebsanlage "Erweiterung der Betriebsanlage im Bereich Breite Mure auf dem Gst.Nr. 5599/5" der Firma Kieswerk Berta Nagele GmbH. & Co. KG. in Innsbruck, Josef-Mayr-Nusser-Weg 2.
7. Beschlussfassung gemäß § 355 GewO. 1994 betreffend die gewerbliche Betriebsanlage "Gasthof Katharina, Pizzeria Fresco" der Firma Alpinvest Kitzbühel.
8. Beschlussfassung gemäß § 355 GewO. 1994 betreffend die gewerbliche Betriebsanlage "Werkstätte" auf der Gp. 6583/2 der Firma Wetzel Gabriele in Haiming ,Sonnbichl 5.
9. Beschlussfassung betreffend Erlassung eines Bebauungsplanes im Planungsbereich "Sonnbichl"
10. Beschlussfassung betreffend Nachtragsbeschluss zum Leasingvertrag Feuerwehrhaus Haiming.

11. Beschlussfassung über die Vorgangsweise bei der Neuverpachtung des Sportcafes Haiming.
12. Beschlussfassung betreffend Vergabeabsichtserklärung der Baumeister- und Anlagenbauarbeiten für das Projekt WVA Haiming Notwasserversorgung und Stollenleitungssanierung.
13. Beschlussfassung betreffend Vergabe von Grundstücken im Bereich Höhenweg.
14. Beschlussfassung betreffend Zuführung der Gp. 2936/16 in das Öffentliche Gut.
15. Beschlussfassung der Anhebung des Aufschlages auf den vereinbarten Zinssatzindikator (EURIBOR 6 MONATE) für die Darlehen/Kredite Nr. 105.328 und Nr. 111.185.
16. Beschlussfassung zum Ansuchen des Zoller Peter wohnhaft in Haiming, Steinweg 18 um Kauf der Gp. 1647/15, 5780/2 und 5778 (Kaufoption).
17. Beschlussfassung zum Ansuchen des Eigl Anton wohnhaft in Mötz, Oberfeld 58 um Kauf der Gp. 3120/17 im Ausmaß von ca. 4.230 m² zur Errichtung eines Lagerplatzes.
18. Beschlussfassung zum Ansuchen von Vujic Gina und Daniel beide wohnhaft in Haiming, Ambach 23 um Flächenwidmungsänderung der Gp. 3499/1 von derzeit Freiland in Tourismusgebiet.
19. Beschlussfassung betreffend Abänderung des Gemeinderatsbeschlusses vom 09.02.2012, Pkt. 3 betreffend Verkauf einer Teilfläche aus der Gp. 64 und Gp. 61/5 an Frau Markt Beatrix wohnhaft in Haiming, Öztalerstraße 21.
20. Beschlussfassung betreffend Verkauf eines Teilstückes der Gp. 3211/1 an Herrn Gritsch Andreas wohnhaft in Öztal-Bhf., Forest Village 1 c.

Nicht öffentlicher Teil

21. Personalangelegenheiten (unter Ausschluss der Öffentlichkeit).


Öffentlicher Teil

22. Anträge, Anfrage, Allfälliges

Der Bürgermeister
Josef Leitner eh

Zu Pkt P)


41200

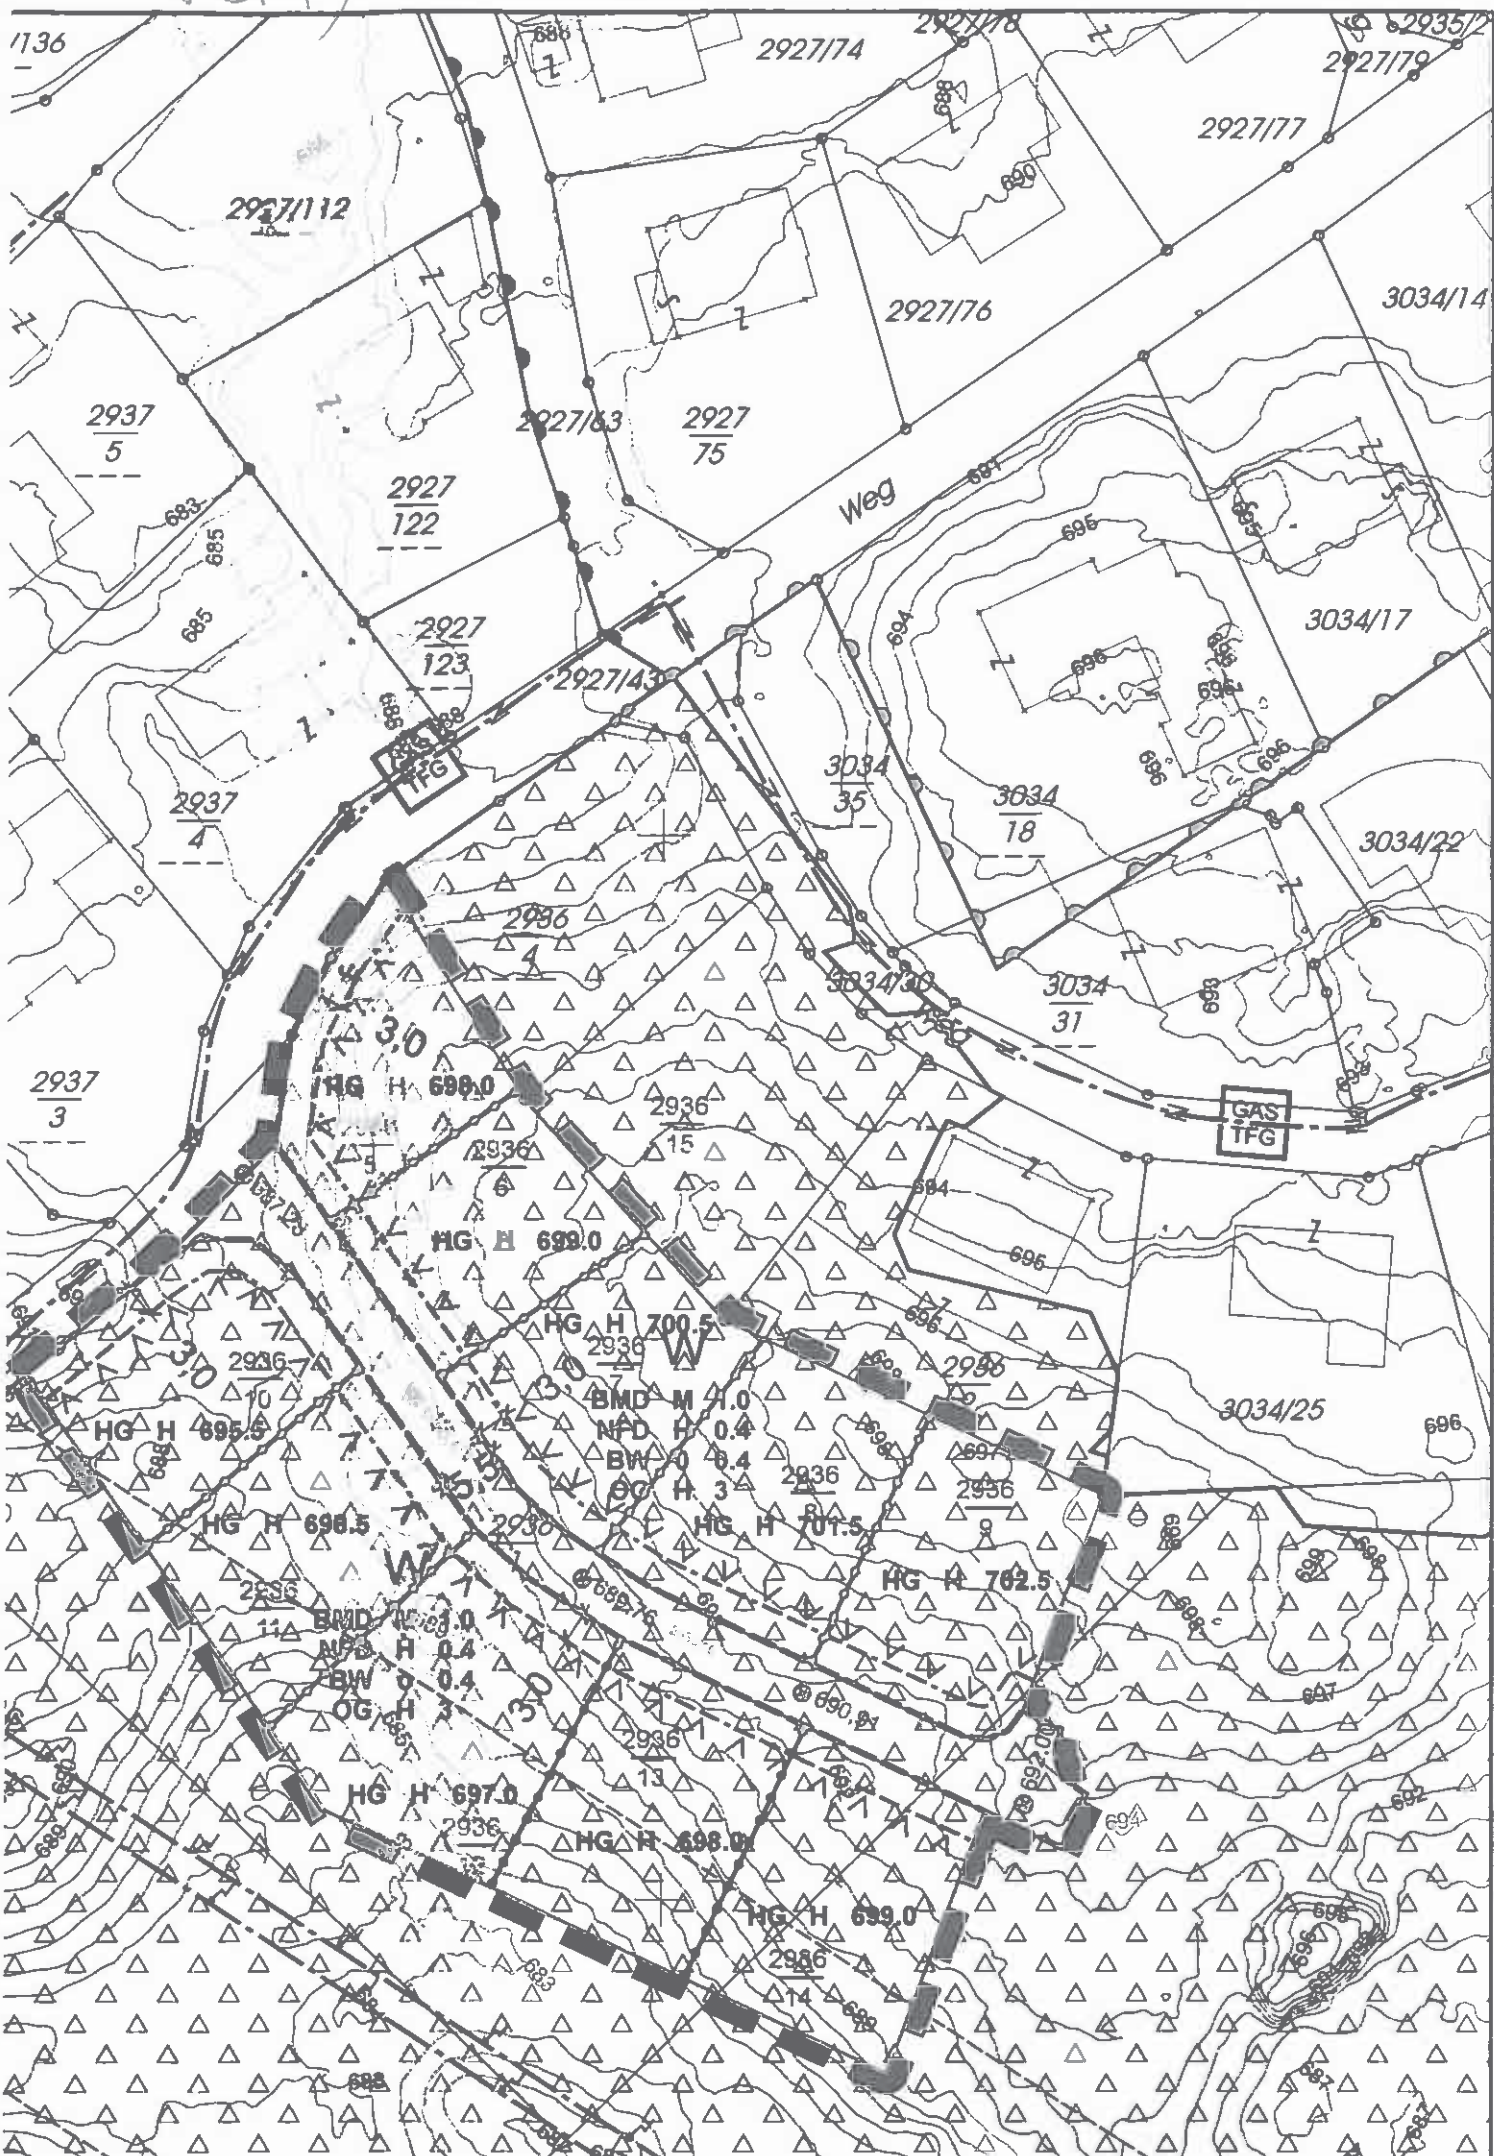

234600

234500

Zu Plat. 17)

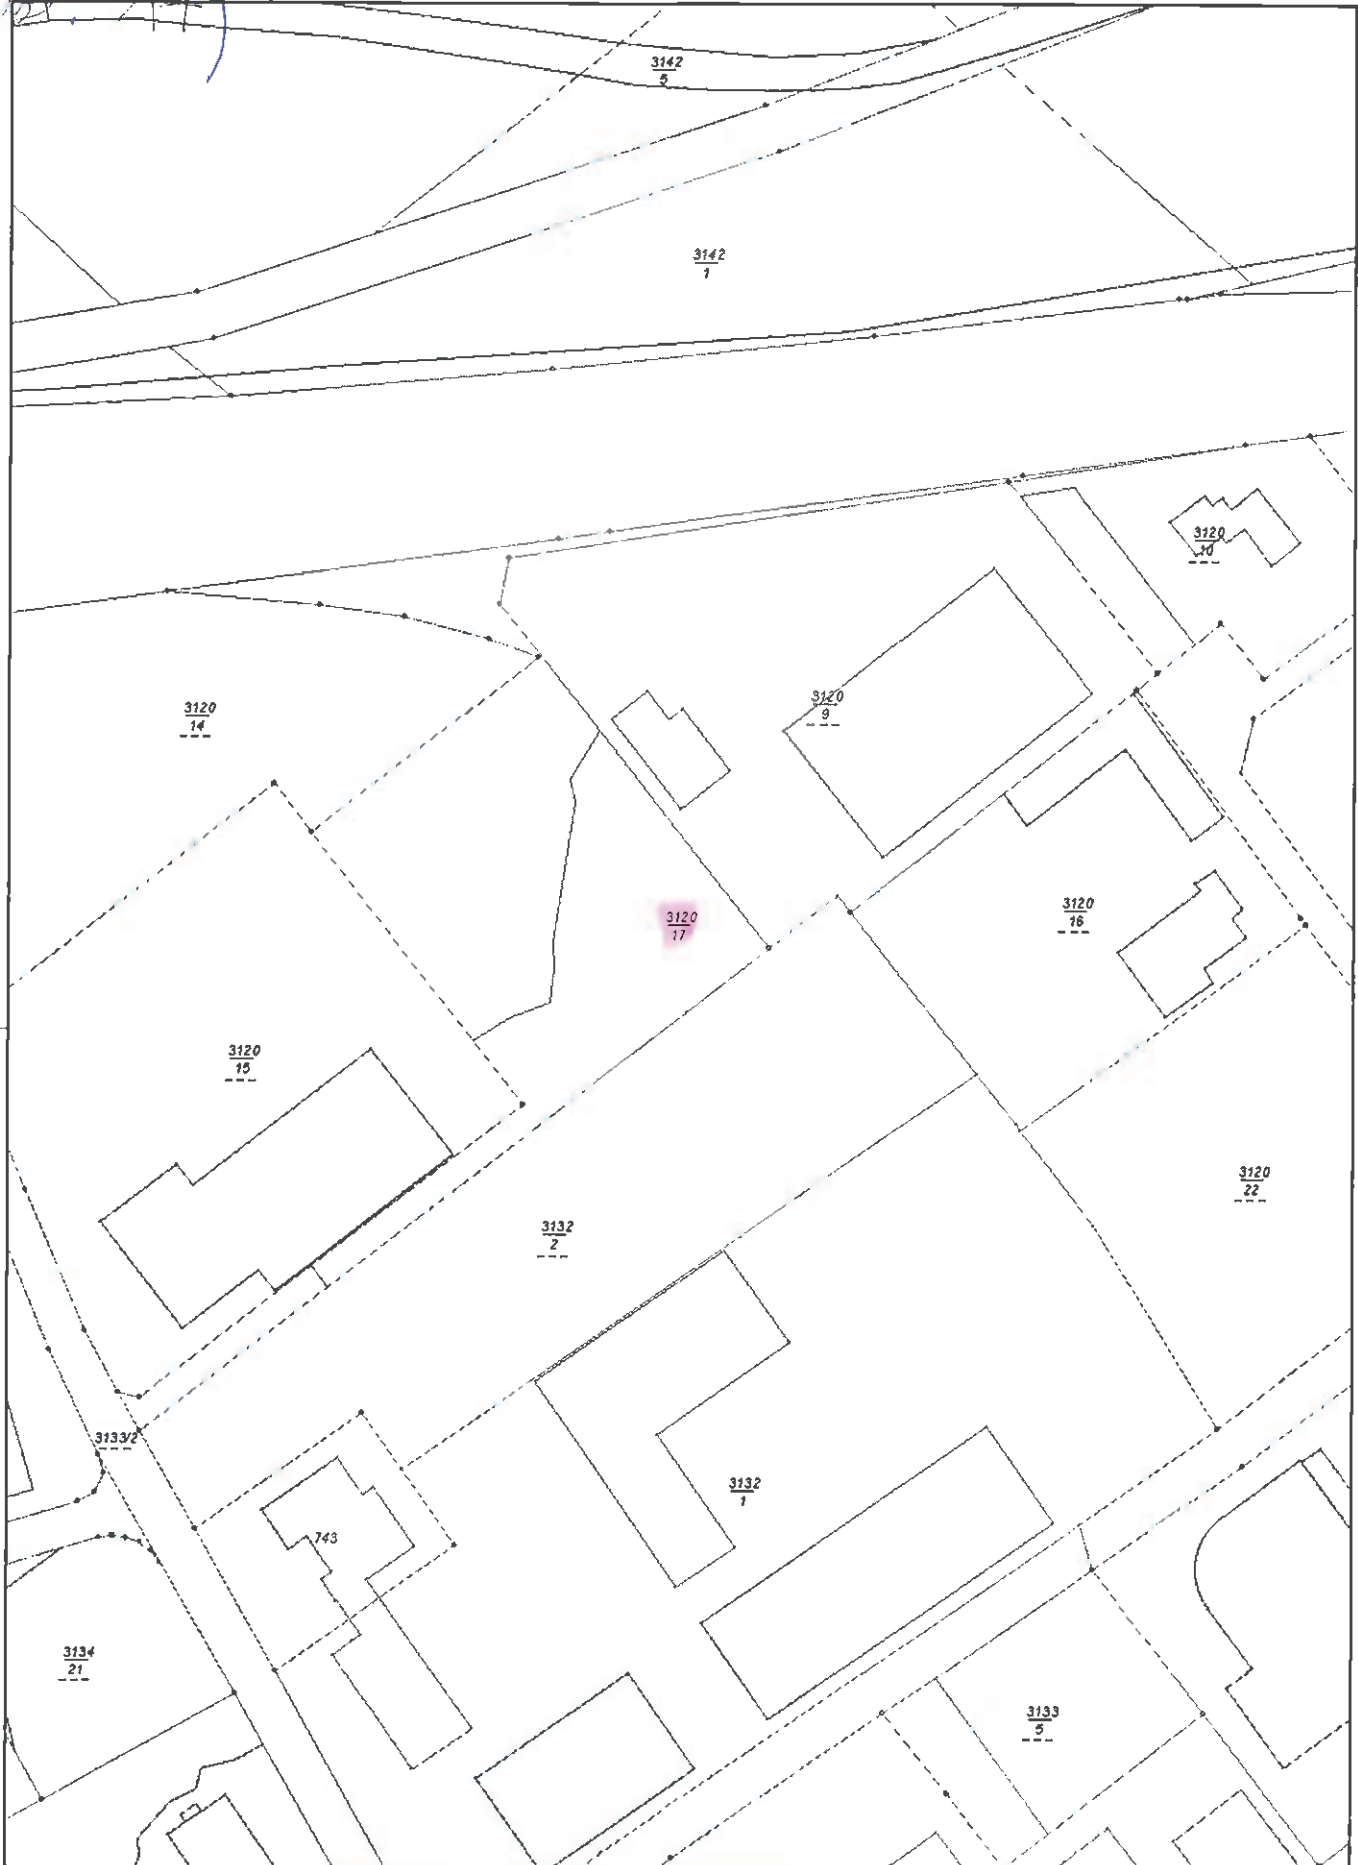

Wichtiger Hinweis !

Gemäß § 3 des Grundbuchanlegungsgesetzes dient die Darstellung der Katastralmappe lediglich zur Veranschaulichung der Lage der Liegenschaften im Zusammenhang mit den Anrainergrundstücken. Die Gemeinde übernimmt keinerlei Haftung gegenüber der Datengenauigkeit und der Rechtssicherheit!

Planauszug
Gemeinde Haiming

Maßstab 1:1.422
Datum 13.9.2012



Bearbeiter Bernd Kapeller

Zu Pbl. 20



DIPL.-ING. MARTIN GUTTNE

Staatlich befugter und beeideter Ingenieurkonsulent für Vermessungsw.

A-6430 ÖTZTAL-BAHNHOF, TSCHIRGANTSTRASSE 20

Tel.-Büro: 05266 / 88 802
Fax: 05266 / 88 810

Tel.-Mobil: 0664 / 307 53
E-Mail: zt.guttner@aon.at

Vermessungsamt: Imst
Gerichtsbezirk: Silz

Katastralgemeinde: 80101 Hair
Geschäftszahl: 30/01

LAGEPLAN M 1:1000

*NUTZUNGSRECHTE
BZW BAUPARTEILEN*

ENTWURF

